
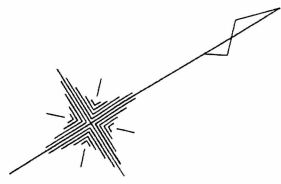


[鶴瀬駅東口暫定広場内のライフバス停留所「鶴瀬駅東口」の位置図]

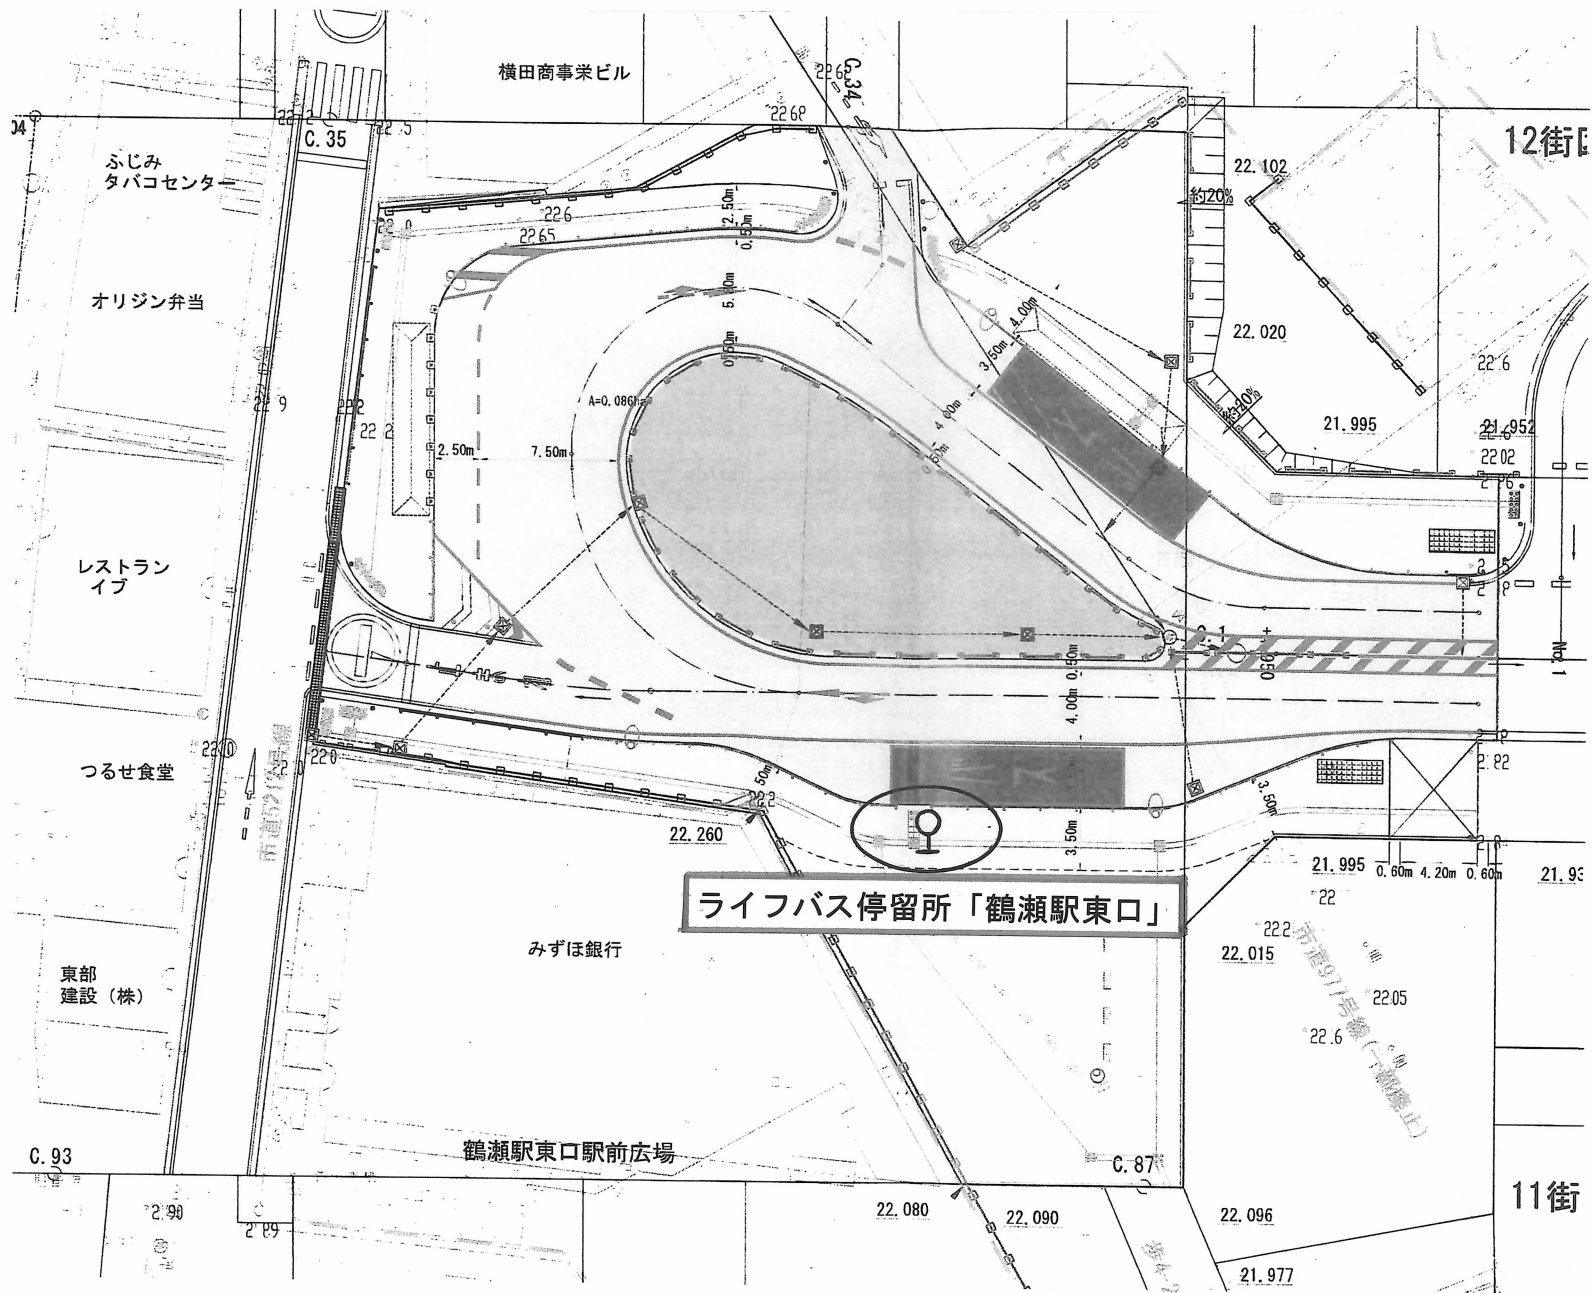

凡例

	暫定駅前広場区域
	ガードパイプ(横断防止柵)
	車止め(単独柱)
	車止め(門型)
	ポストコーン
	照明施設
	路面標示
	誘導ブロック
	目隠しフェンス
	シールド(2000×7500)